

Geodezyjne
Flont

Żabia Wola, Józefina ul. Szkolna 24

Skała 1:500
Skala 1:500

140504_5 gm. Grodzisk Mazowiecki
0055, 0058, 0065, 0066, 0067
Akacja

współrzędnych płaskich 2000_7
współrzędnych wysokościowych

0640.622.2018

Geodeta uprawniony
inż. Cezary Flont
Świadectwo GUSIK 21047


mgr inż. Adam Grzyb
Upewnienia Budowlane
do projektu bez ograniczeń
w specjalności drogowej
nr ewid. MAZ0277/POOD/04

ETAP...
09 KWI. 2018

z up. Starosty
mgr inż. Adam Grzyb

Za zgodność z oryginałem

Granicę decyzji nr 3/IV/2018
Granicę ewidencyjne nieruchomości
Projektowany krawężnik/ kraw. wtop.
Obrzeże chodnikowe
Projektowane odcinki kanalizacji deszcz.
drzewa do usunięcia

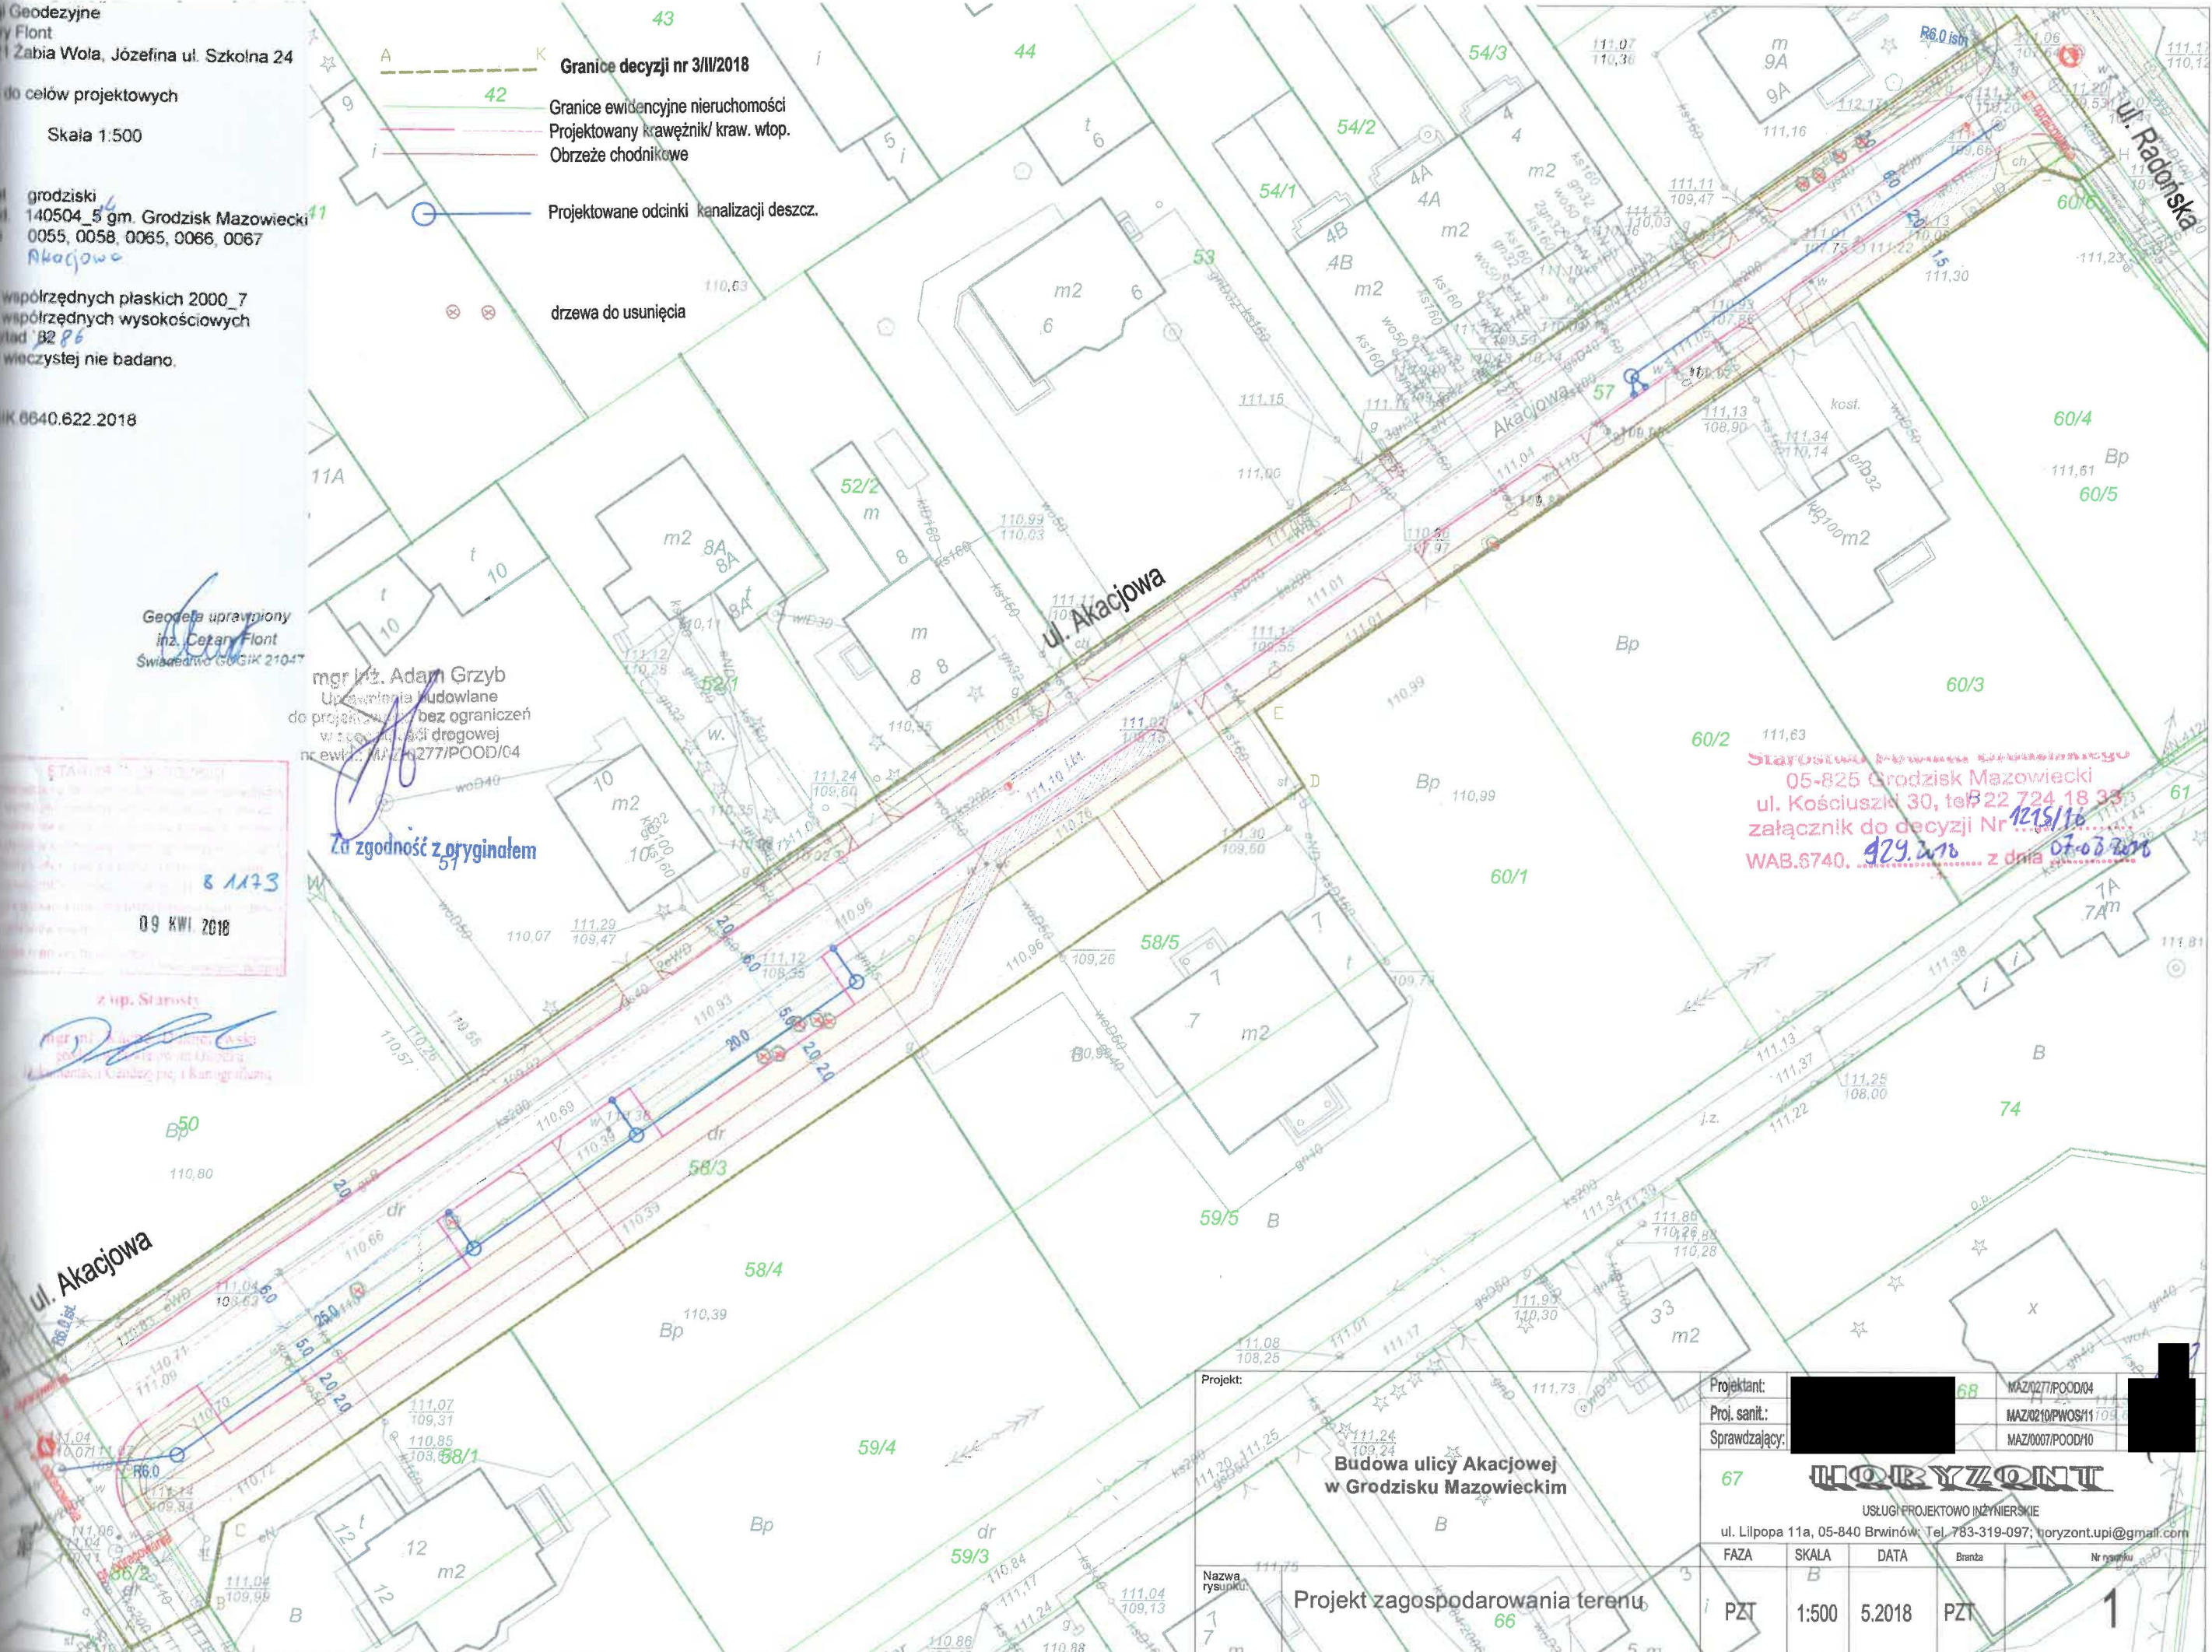

Starosta...
05-825 Grodzisk Mazowiecki
ul. Kościuszki 30, tel. 22 724 18 33
załącznik do decyzji Nr ...
WAB.5740, z dnia ...

| | | | |
|---|-----------------|--------------------------|-------------------|
| Projekt: Budowa ulicy Akacyjnej w Grodzisku Mazowieckim | | Projektant: [Redacted] | MAZ0277/POOD/04 |
| Nazwa rysunku: Projekt zagospodarowania terenu | | Proj. sanit.: [Redacted] | MAZ0210/PWOSH1103 |
| Projekt: 67 | | Sprawdzający: [Redacted] | MAZ0007/POOD/10 |
| HORYZONT USŁUGI PROJEKTOWO INŻYNIERSKIE ul. Lilipopa 11a, 05-840 Brwinów; Tel. 783-319-097; horyzont.upi@gmail.com | | | |
| FAZA: PZT | SKALA: B | DATA: 5.2018 | Brand: PZT |
| Nr rysunku: 1 | | | |